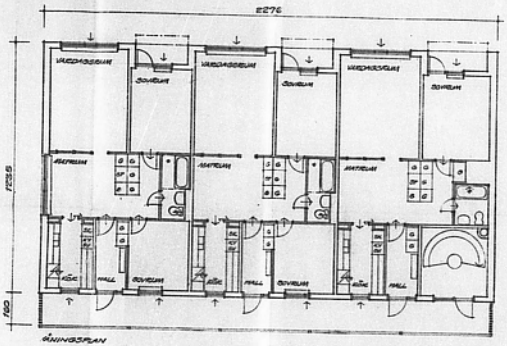

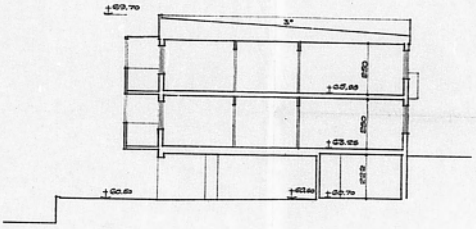

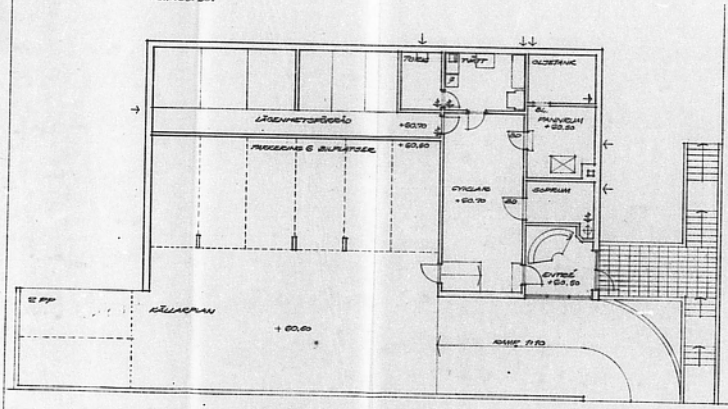

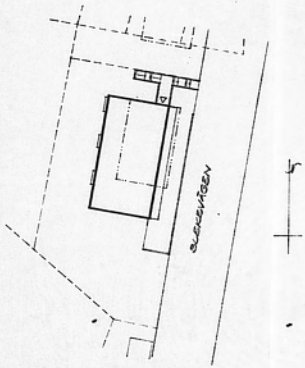

STADSARKITEKTKONTORET
UDDEVALLA
Ink. den 11/8 70
Exp. D 117

43374

KV. MINKEN NR 5, UDDEVALLA
FÖRSLAG TILL NYBYGGNAD AV BOSTADSHUS
FASADER OCH SEKTION
SKALA 1:100
UDDEVALLA DEN 23.2.70.

HERNEK - LINDSTEN - MÖHLIN
konsultfirma arkitekter och ingenjörer ab
652 28 KARLSTAD

083 MEKANISK VENTILATION.