42x70

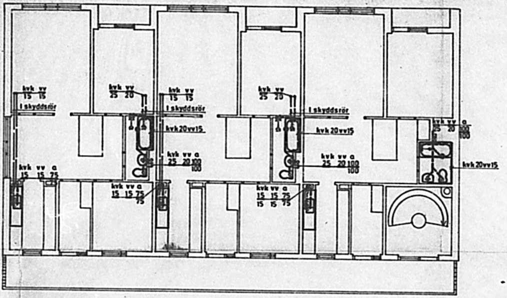

VÅNINGSPLAN 1

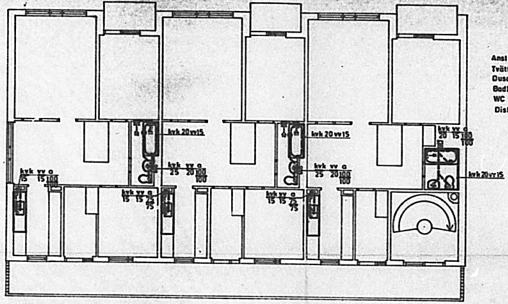

VÅNINGSPLAN 2

Ansl dim för sanitära apparater	kv	vv	a
Tvättställ	15	15	75
Dusch	15	15	75
Badkar	15	15	75
WC	15		100
Diskbänk	15	15	75

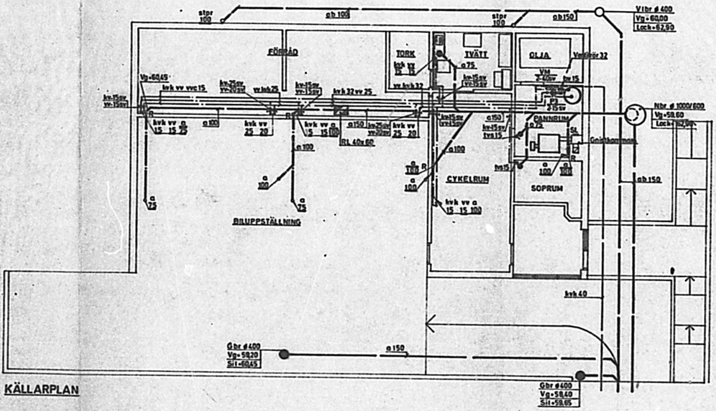

KÄLLARPLAN

GODKÄND
av stadsarkitekten i Uddevalla med
stöd av [illegible] 7 § 35
Dnr ST 477 Uddevalla den 27.9 1971
stadsarkitekt

STADSARKITEKTKONTORET
UDDEVALLA
Ink. den 27/8 1971
Dnr. ST. 477

476/71 Ritningen godkänd utan ~~med~~ anmärkning
Uddevalla stads byggnadskontor 1/10 1971

KV MINKEN NR 5
UDDEVALLA
PLANER

SANITET
43376

Rörkonsult
I UDDEVALLA A/B
Södergatan 18, Uddevalla
Tel. 15203

SKALA 1:100
DATUM 1.4.70
KONSTR. D.U.
RITAT T.U.
ARB. NR 749-2